



Vanha Hämeentie 49, TURKU

49,5 m²
AS A7
2 krs.

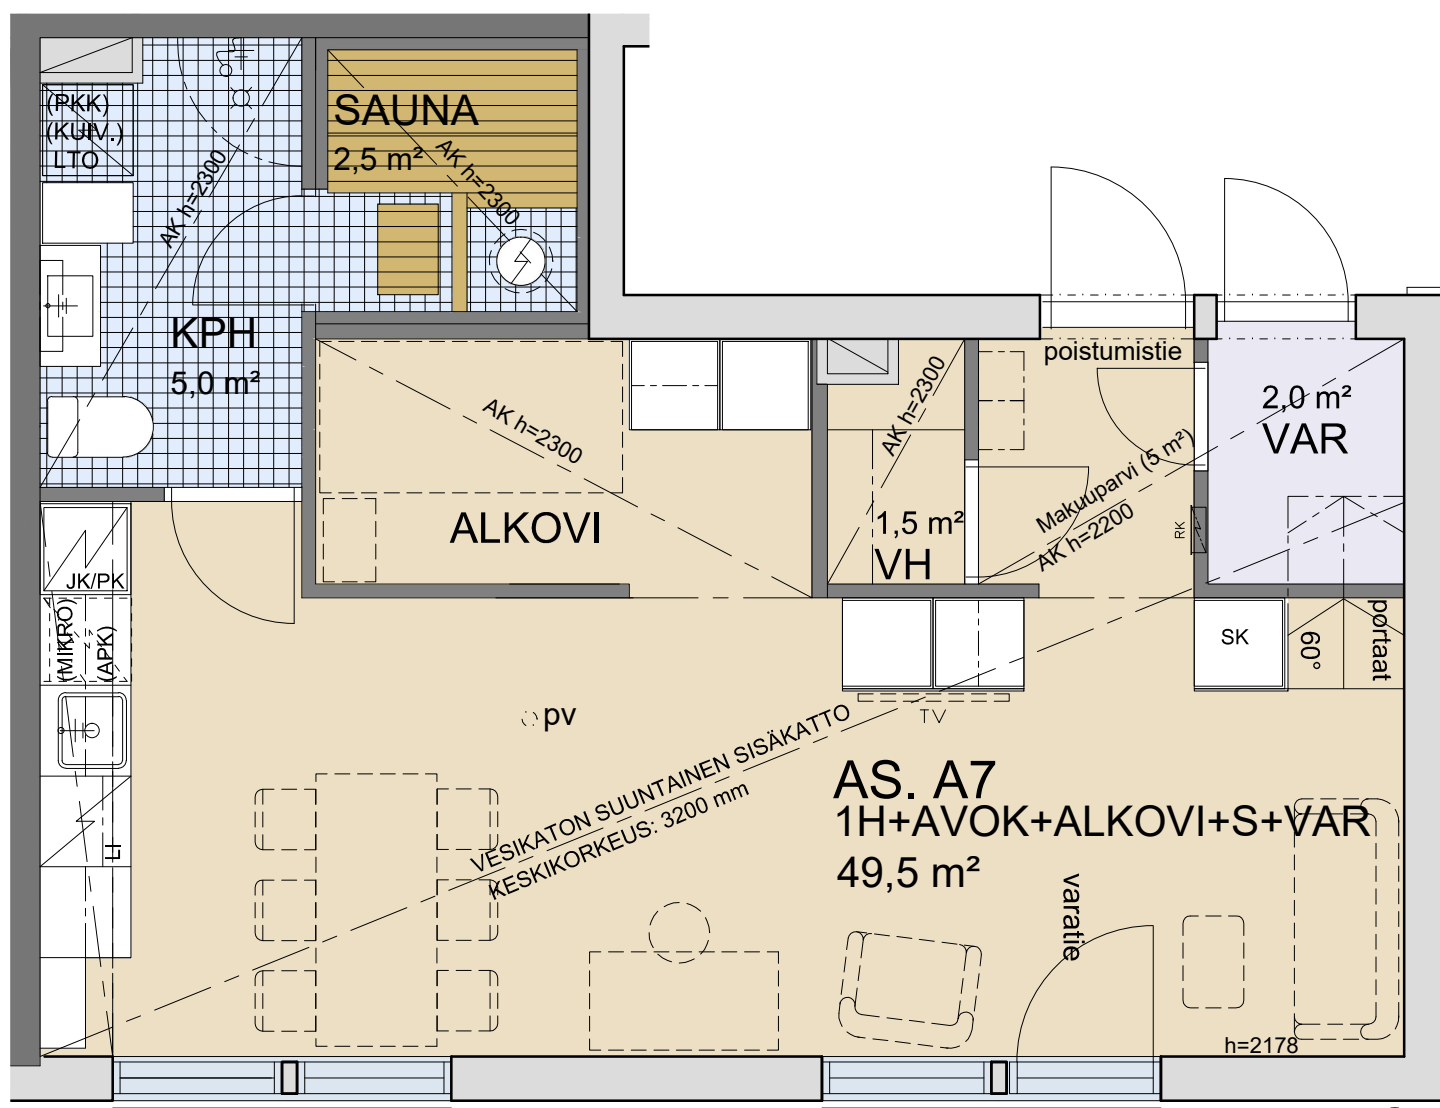

MUUTOKSET MAHDOLLISIA
RAKENNUTTAJA PIDÄTTÄÄ
OIKEUDET SUUNNITELMAMUUTOKSIIN

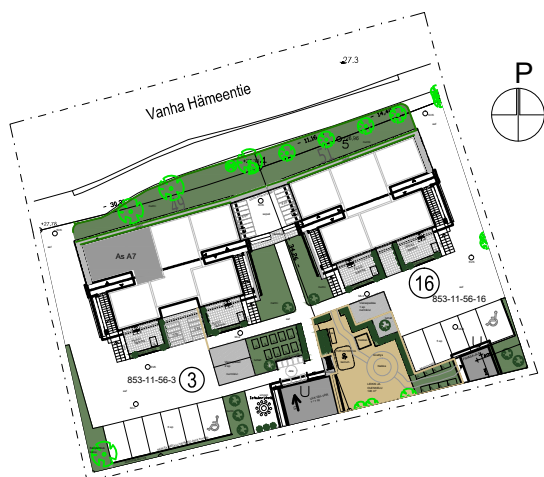