



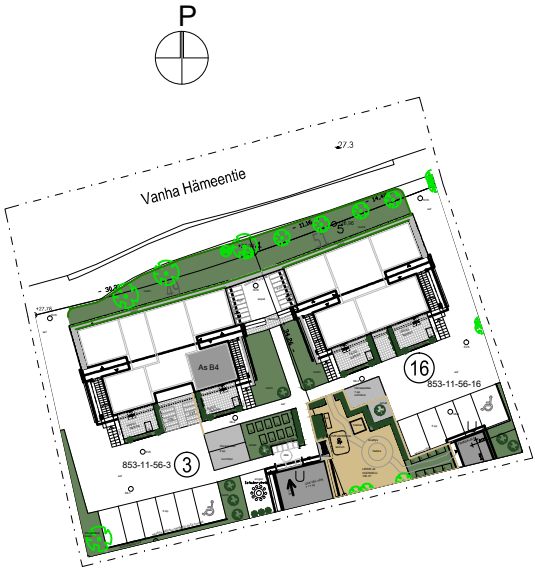

MUUTOKSET MAHDOLLISIA  
RAKENNUTTAJA PIDÄTTÄÄ  
OIKEUDET SUUNNITELMAMUUTOKSIIN

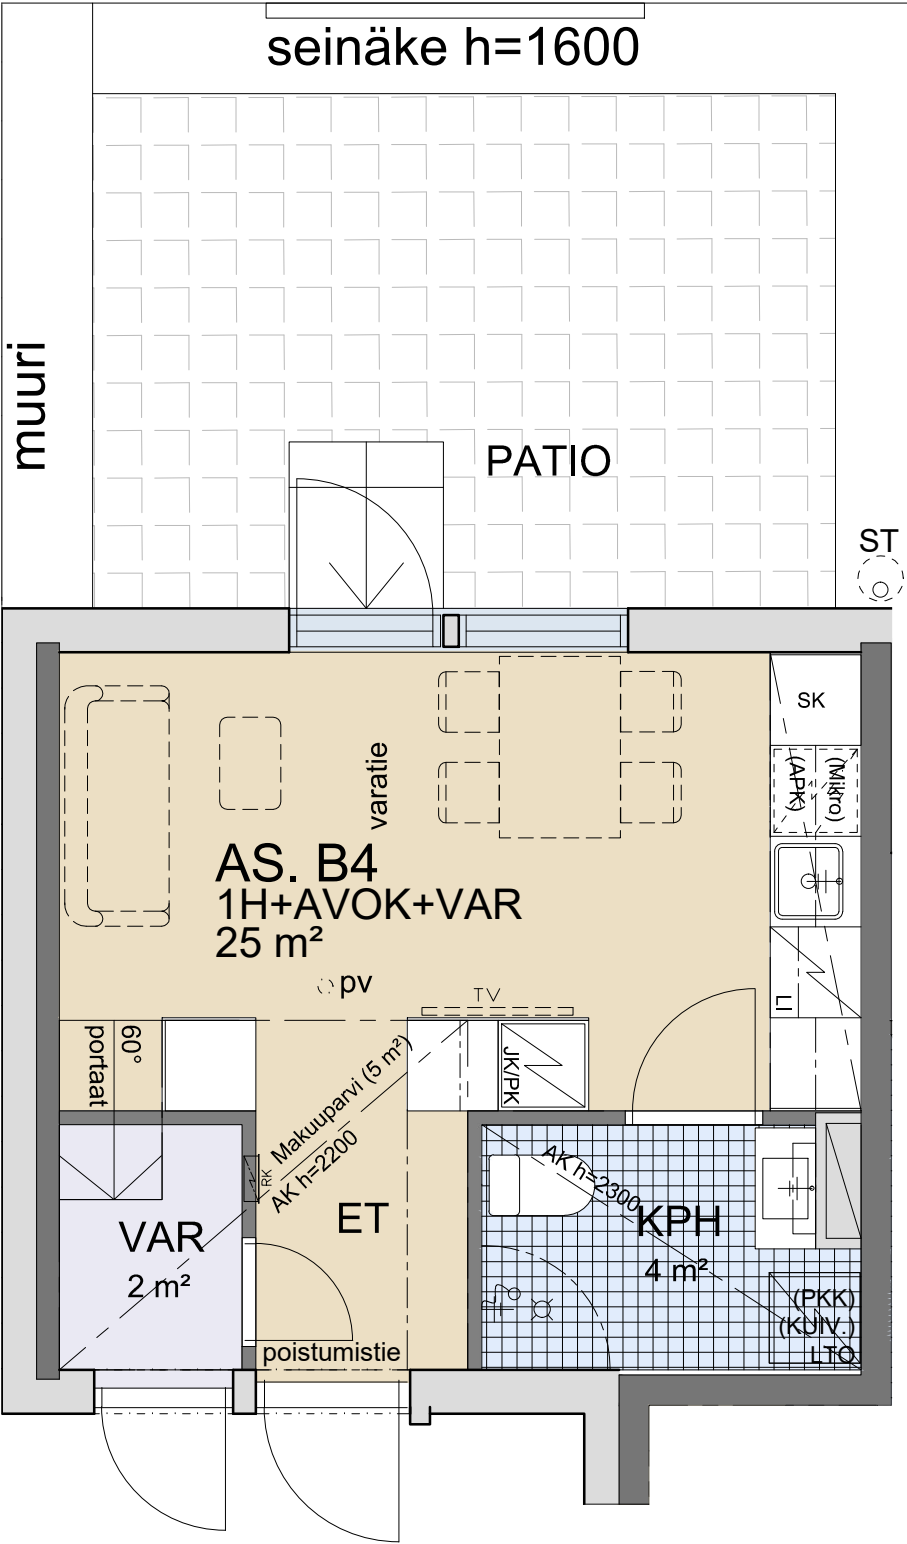